




FASAD MOT GÅRDEN




fasad mot torrgatan



VIP KYLJE AV FÖNSTER
KOMPLETTERAS
DESSA MED
KORSPÖST

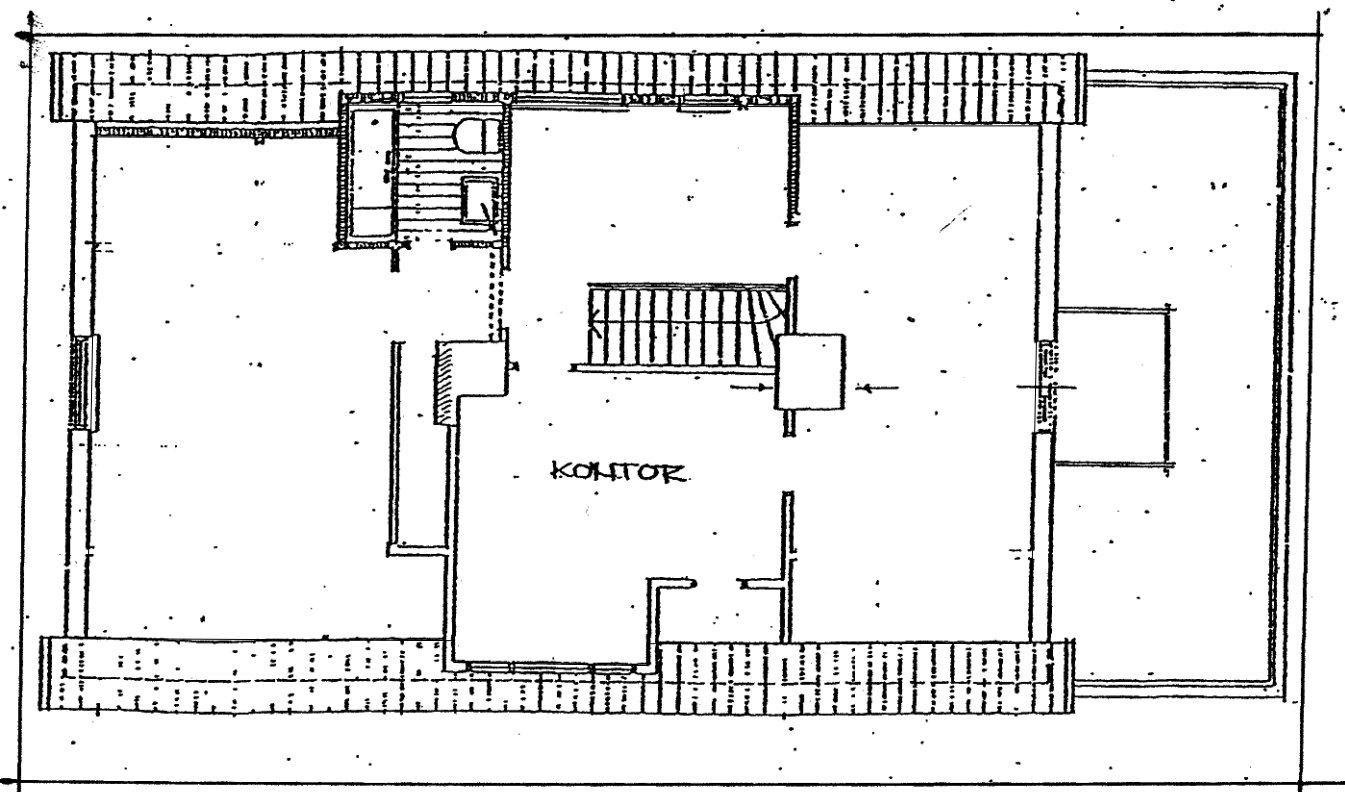

Plan 2

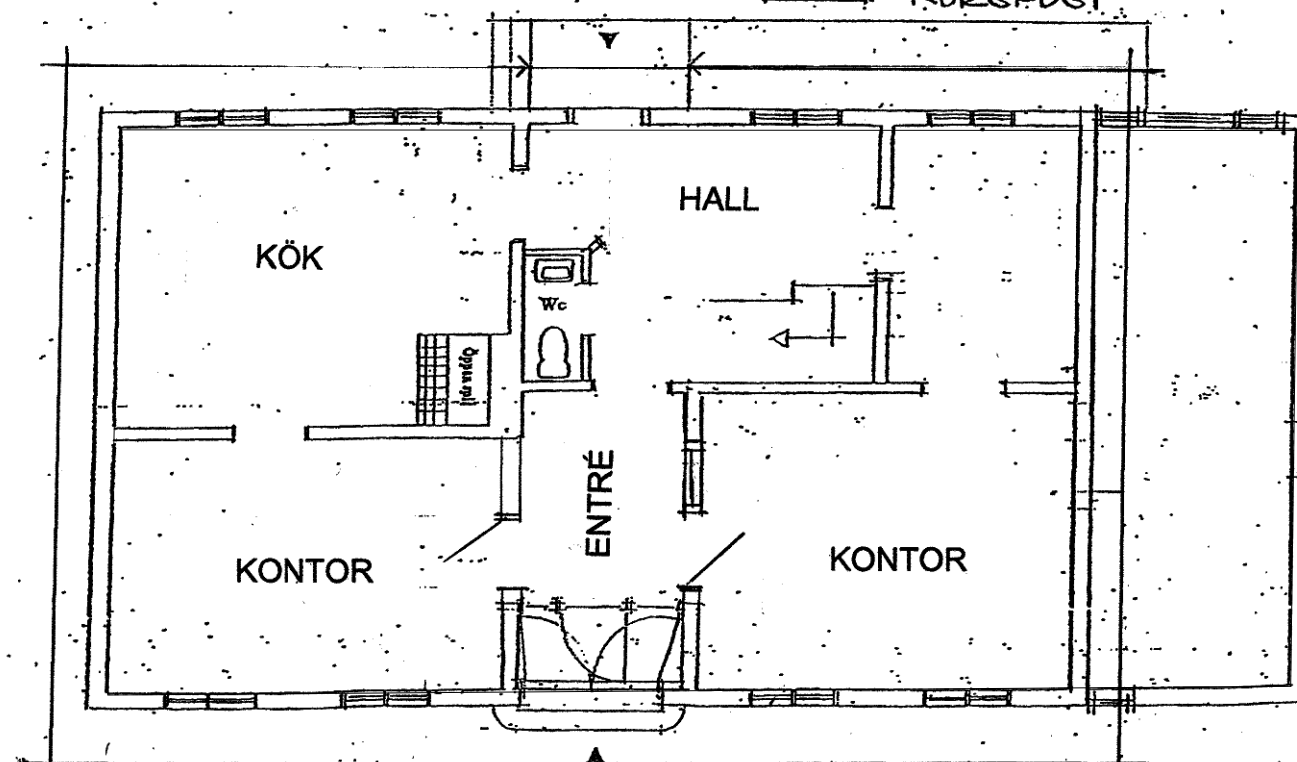

Plan 1

Lokal 424-002-01-601

AB BOSTÄDER, LIDKÖPING – KV. VENUS

BYGGLOVSHANDLING OMBYGGNAD "VITA VILLAN" 2003-04-25 SKALA 1 : 100 UPPDRAGSNUMMER: 10003310

WSP ARKITEKTUR Ark SAR/MSA Thomas Hansson 0510 – 77 72 01 / 0705 – 86 89 15